

Dodatok č. 1 k Zmluve č. 15858/2023 zo dňa 30.03.2023
uzavretej podľa § 269, ods. 2 Obchodného zákonníka

Čl. 1 Zmluvné strany

1. Účastník č. 1: **Obec Kostolné Kračany**
so sídlom: Šipošovské Kračany č.149, 930 03 Kostolné Kračany
zastúpený: Ing. Peter Mórocz – starosta obce
IČO: 00 305 511
IBAN :
BIC: KOMASK2X
tel./e-mail: 031 / 552 23 91 / kostolnekracany@nextra.sk
(ďalej len „účastník č. 1“)

2. Účastník č. 2: **Západoslovenská vodárenská spoločnosť, a. s.**
so sídlom: Nábrežie za hydrocentrálou 4, 949 60 Nitra
konajúci: PhDr. Mgr. art. Otokar Klein Ing. Marek Illéš
predseda predstavenstva člen predstavenstva

Osoba oprávnená rokovať vo veciach technických:
Ing. Štefan Štefek - investičný riaditeľ

IČO: 36 550 949
IČ DPH: SK 2020154609
Registrácia v OR: OS Nitra, odd.: Sa, vl. č. 10193/N
IBAN:
BIC: SUBASKBX

(ďalej len „účastník č. 2“)

(Účastník č. 1 a Účastník č. 2 ďalej spolu aj ako „zmluvné strany“)

Čl. 2 Preambula

- 2.1 Zmluvné strany sa dohodli na uzatvorení tohto Dodatku č. 1 (ďalej len „Dodatok“) k Zmluve č. 15858/2023 zo dňa 30.3.2023, uzavretej na zmenu stavebníka časti stavby: „Rozšírenie vodovodu a kanalizácie“ a stavby „Kostolné Kračany – rozšírenie vodovodu a kanalizácie – Elektrická prípojka k ČS“ a kúpu projektovej dokumentácie (ďalej len „Zmluva“).
- 2.2 Predmetom Dodatku je rozšírenie rozsahu preberanej časti stavby a preto sa zmluvné strany rozhodli riešiť vzniknutú situáciu Dodatkom k Zmluve.

Čl. 3 Predmet dodatku

Zmluvné strany sa dohodli na zmene týchto ustanovení Zmluvy nasledovne:

- 3.1 V Čl. II Zmluvy označenom ako: „**Predmet zmluvy**“ sa pôvodné znenie textu v bode 1. a) nahrádza týmto novým textom:
- a) časti stavby: „Rozšírenie vodovodu a kanalizácie“ v rozsahu týkajúcom sa stavby označenej vo vyššie uvedenom povolení ako:
- Verejná kanalizácia
 - Výtlačné potrubie V10 HDPE PE 100 DN 110 mm, dĺžka 18 m
 - Kanalizačná prečerpávací stanica KPČS10 s 2 ponornými čerpadlami
 - Stoka „A“ PRAGMA ID12 DN 300 mm, v dĺžke od KPČS 10 po šachtu Š4
- a
- 3.2 Príloha č.1 Zmluvy sa dopĺňa o novú situáciu so zakreslenou časťou doplnenej časti stavby v zmysle tohto Dodatku.

Čl. 4 Závěrečné ustanovenia

- 4.1 Všetky ostatné ustanovenia Zmluvy, neupravené týmto Dodatkom, ostávajú v platnosti v pôvodnom znení.
- 4.2 Tento Dodatok spolu s Prílohou č. 1 - Situácia, tvorí neoddeliteľnú súčasť Zmluvy.
- 4.3 Dodatok nadobúda platnosť dňom jeho podpísania ostatnou zo zmluvných strán a účinnosť dňom nasledujúcim po dni jeho zverejnenia podľa § 47a, ods. 1 Občianskeho zákonníka, v nadväznosti na § 5a zákona č. 211/2000 Z. z. o slobodnom prístupe k informáciám a o zmene a doplnení niektorých zákonov.
- 4.4 Dodatok je vyhotovený v troch rovnopisoch, z ktorých po jednom rovnopise dostanú obe zmluvné strany a jeden je pre vodoprávny orgán.
- 4.5 Zmluvné strany vyhlasujú, že sa s týmto Dodatkom oboznámili, že Dodatok bol uzatvorený podľa ich pravej a slobodnej vôle, vážne a zrozumiteľne, nie v tiesni, ani za nápadne nevýhodných podmienok. Zmluvné strany na znak súhlasu s obsahom Dodatku tento Dodatok potvrdzujú svojimi vlastnoručnými podpismi.

V Kostolných Kračanoch dňa: 13.04.2023
Za účastníka č. 1:



Nitre dňa: 09. 05. 2023

Za účastníka č. 2: VODÁRENSKÁ SPOLOČNOSŤ, a.
NÁSTUPNÁ ZA LEHOCIEŇSKOU 4
019 60 NITRA


P.....
Klein
predstavenstva

.....
Ing. Marek Illéš
člen predstavenstva

ULOZENIE KÁBLOV BUDE V ZMYSLE STN 33 2000 5-52, ZA DOORZANIA STN 73 6005

1KV KÁBEL	SKRÉŤ KÁBEL	PIVÝVOU	STORY
NAJMENŠIE DOVOLENÉ VZDIALENOSTI PRE STYKY S OSTATNÝMI KÁBLAMI	PIVÝVOU	VOVÝVOU	STORY
SÚBEH	CHRAMENÝ	D/D1	5 15 20 40 60 30/10 40
KRÍŽOVANIE	NECHRAMENÝ	d/d1	5 20 20 10 30/10 40/20 30

KRÍŽOVANIE A SÚBEH S PLYNOVODOM UROBÍ V CHRÁNIČIACH F1 160 podľa TPP 996 01 KÁBLE MUSIA BÝť ULOŽENÉ V CHRÁNIČIACH PRESAHUJÚCICH PLYNOVOD NA KAŽDÚ STRANU MIN. 3 0. ODSŤUPOVÉ VZDIALENOSTI V ZMYSLE STN 73 6005 PRI SÚBEHU VN S PLYNOVODOM podľa TPP 996 01 vodovná vzdialenosť medzi plynovodom a káblom, NN vedenie musí byť minimálne 0,6m.

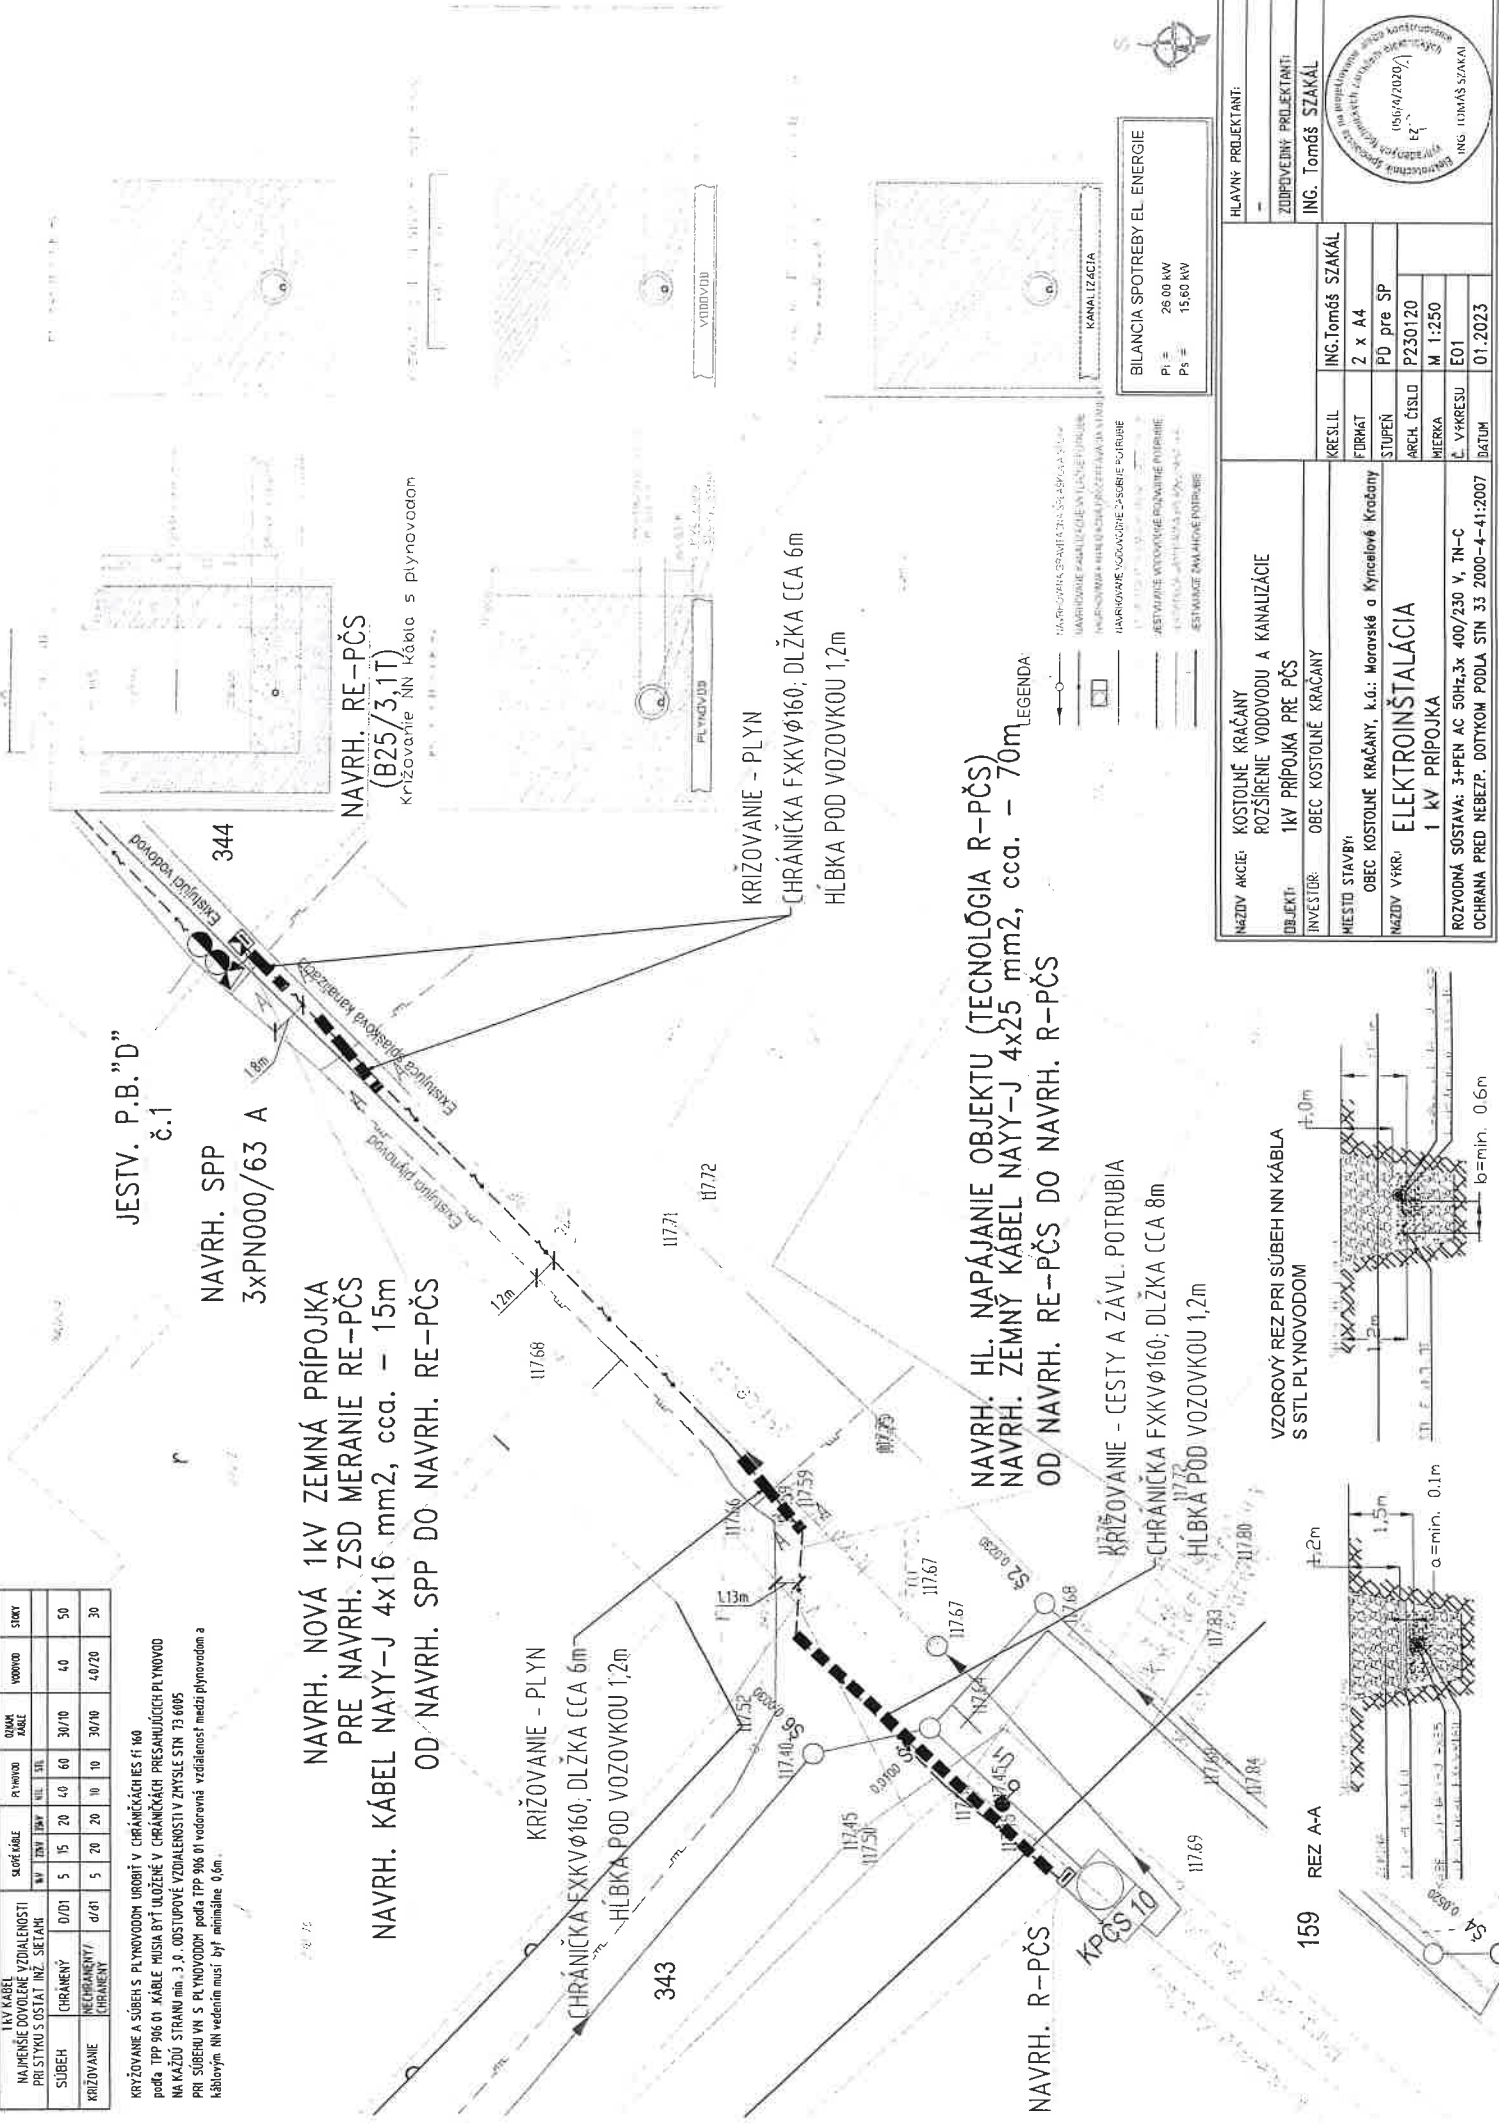

JESTV. P.B."D"
č.1

NAVH. SPP
3xPN000/63 A

NAVH. NOVÁ 1KV ZEMNÁ PRÍPOJKA
PRE NAVRH. ZSD MÉRANIE RE-PČS
NAVH. KÁBEL NAYY-J 4x16 mm², cca. - 15m
OD NAVRH. SPP DO NAVRH. RE-PČS

KRÍŽOVANIE - PLYN
CHRÁNIČKA FKKVØ160, DLŽKA CCA 6m
HLĚKA POD VOZOVKOU 1,2m


KRÍŽOVANIE - PLYN
CHRÁNIČKA FKKVØ160, DLŽKA CCA 6m
HLĚKA POD VOZOVKOU 1,2m

NAVH. HL. NAPÁJANIE OBJEKTU (TECNOLOGIA R-PČS)
NAVH. ZEMNÝ KÁBEL NAYY-J 4x25 mm², cca. - 70m
OD NAVRH. RE-PČS DO NAVRH. R-PČS

KRÍŽOVANIE - CESTY A ZÁVL. POTRUBIA
CHRÁNIČKA FKKVØ160, DLŽKA CCA 8m
HLĚKA POD VOZOVKOU 1,2m

NAVH. R-PČS

VZOROVÝ REZ PRI SÚBEHU NN KÁBLA
S STL PLYNOVODOM

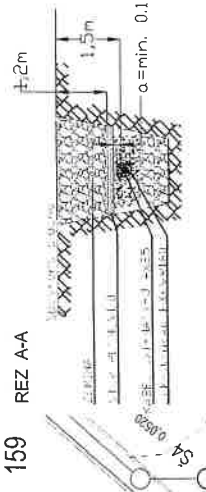

159 REZ A-A

BILANCIA SPOTREBY EL ENERGIE



NAZIV AKCIE:	KOSTOLNÉ KRAČANY	KRESLIL:	ING. Tomáš SZAKÁL
OBJEKT:	ROZŠÍRENIE VODOVODU A KANAIZÁCIE	FORMÁT:	2 x A4
INVESTOR:	1KV PRÍPOJKA PRE PČS	STUPEŇ:	FD pre SP
MIESTO STAVBY:	OBEC KOSTOLNÉ KRAČANY, k.č. Moravské a Křivčelové Kračany	ARCH. ČÍSLO:	P230120
NAZIV VYKR:	ELEKTROINŠTALÁCIA	MIERKA:	M 1:250
	1 KV PRÍPOJKA	Č. VYKR.:	E01
		ROZVODNÁ SÚSTAVA:	3-PEN AC 50Hz, 3x 400/230 V, TN-C
		ROZVODNÁ SÚSTAVA:	3-PEN AC 50Hz, 3x 400/230 V, TN-C
		OCHRANA PRED NEBEZP.:	DOTYKOM PODLA STN 33 2000-4-41:2007
HLAVNÝ PROJEKTANT:		ZODPovedný PROJEKTANT:	ING. Tomáš SZAKÁL



340/15

344

KANALIZAČNÝ VÝTEK V 10 HDPE PE 100 DN 110 mm - 18,00 m

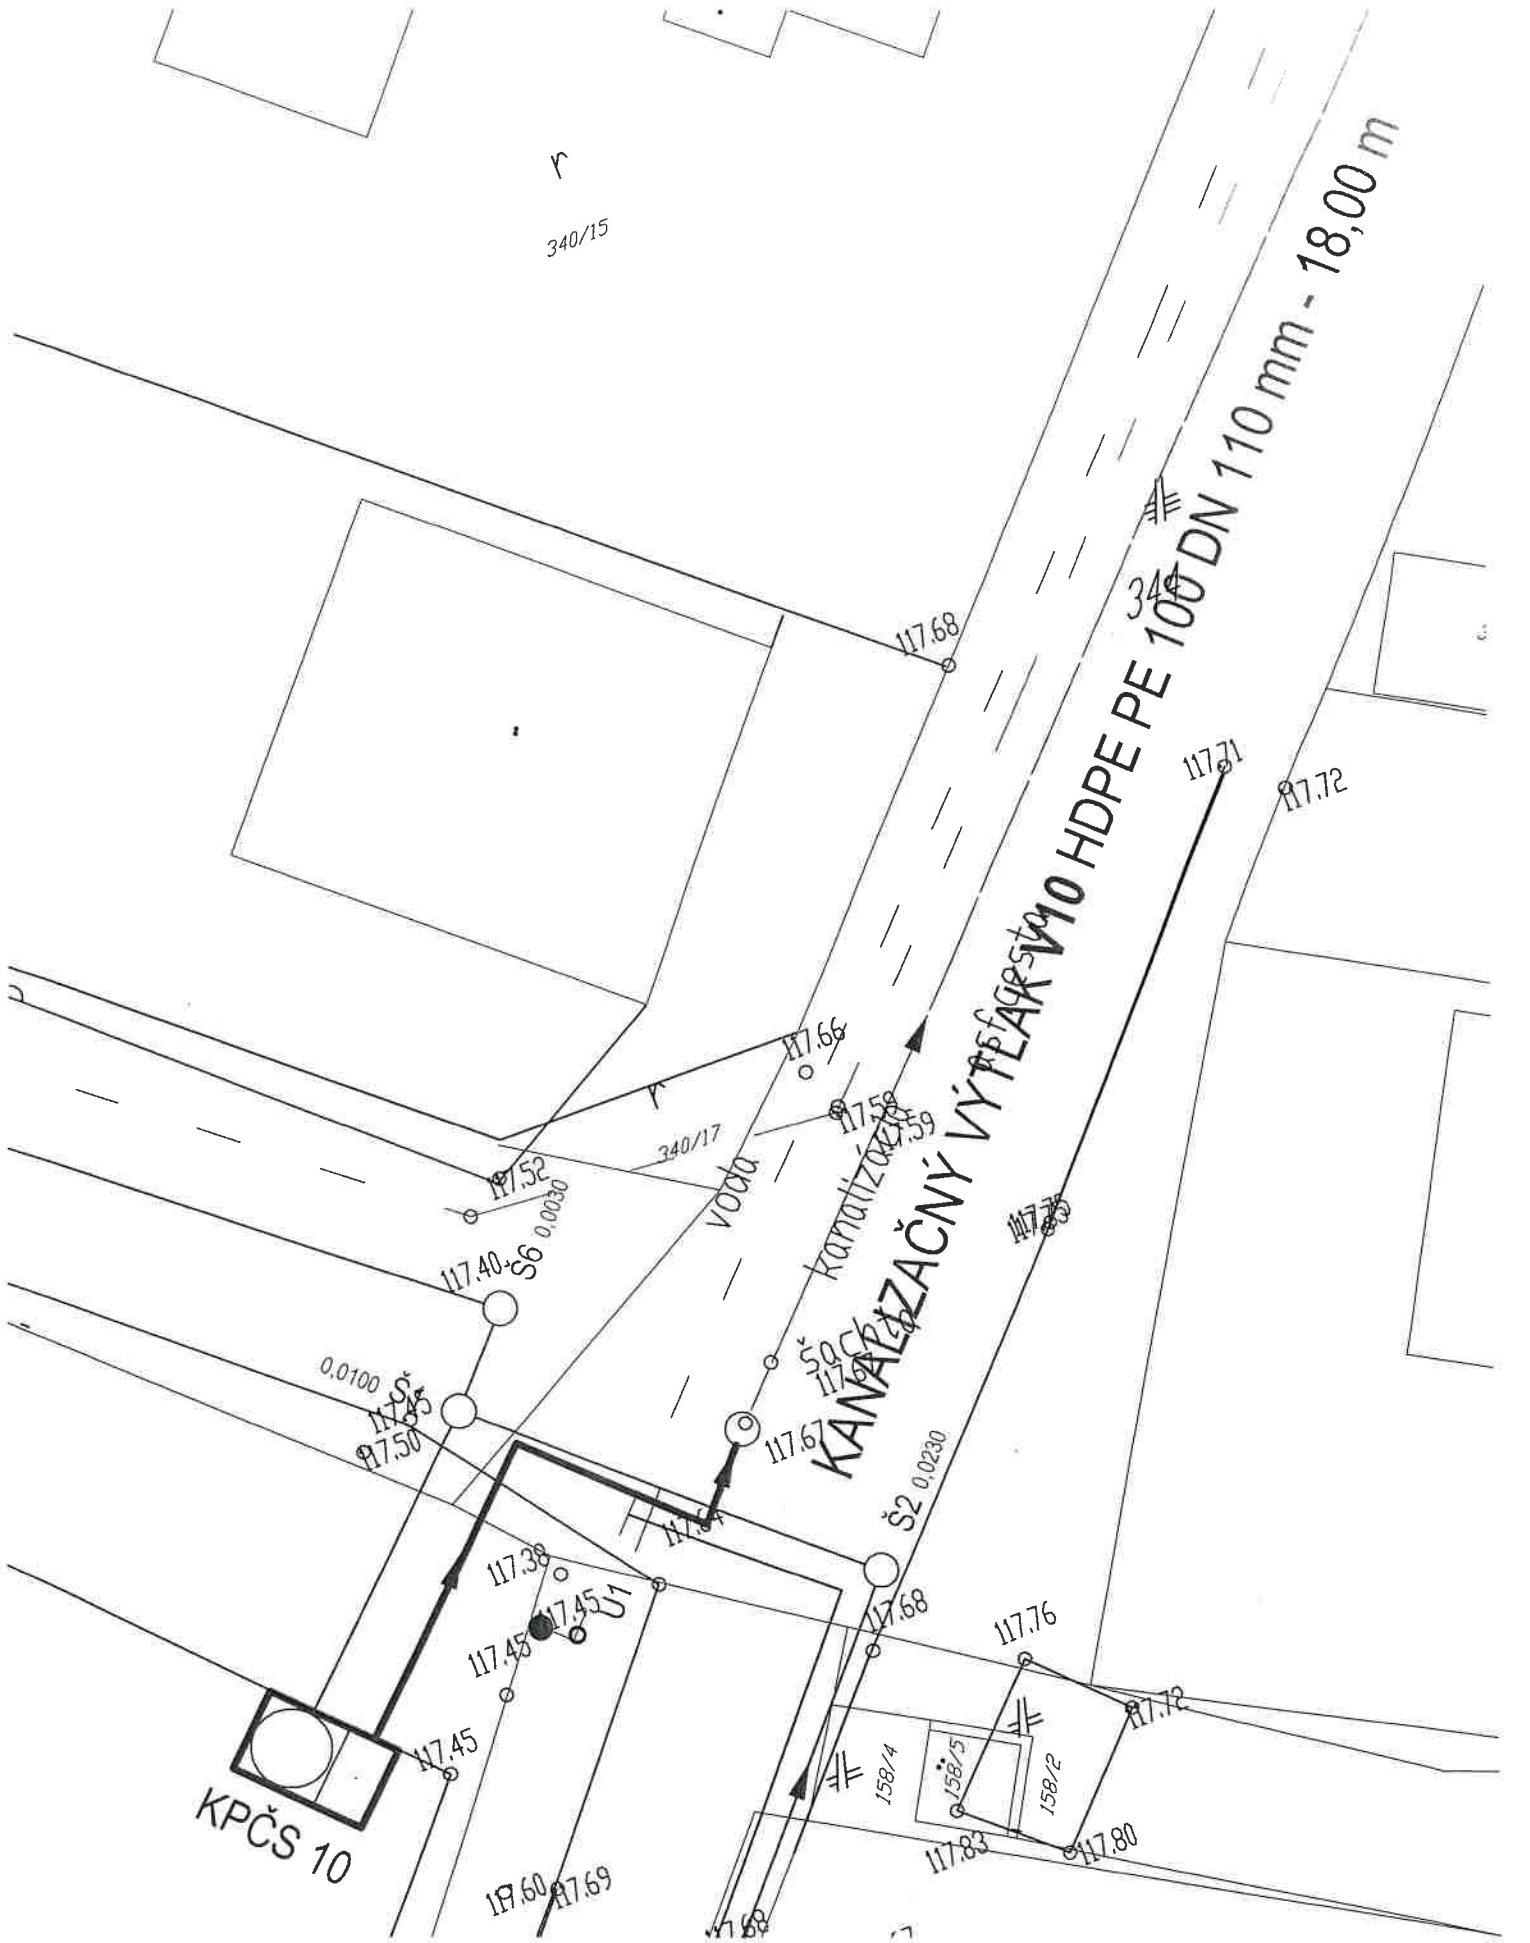


KPČS 10

158/4

158/5

158/2

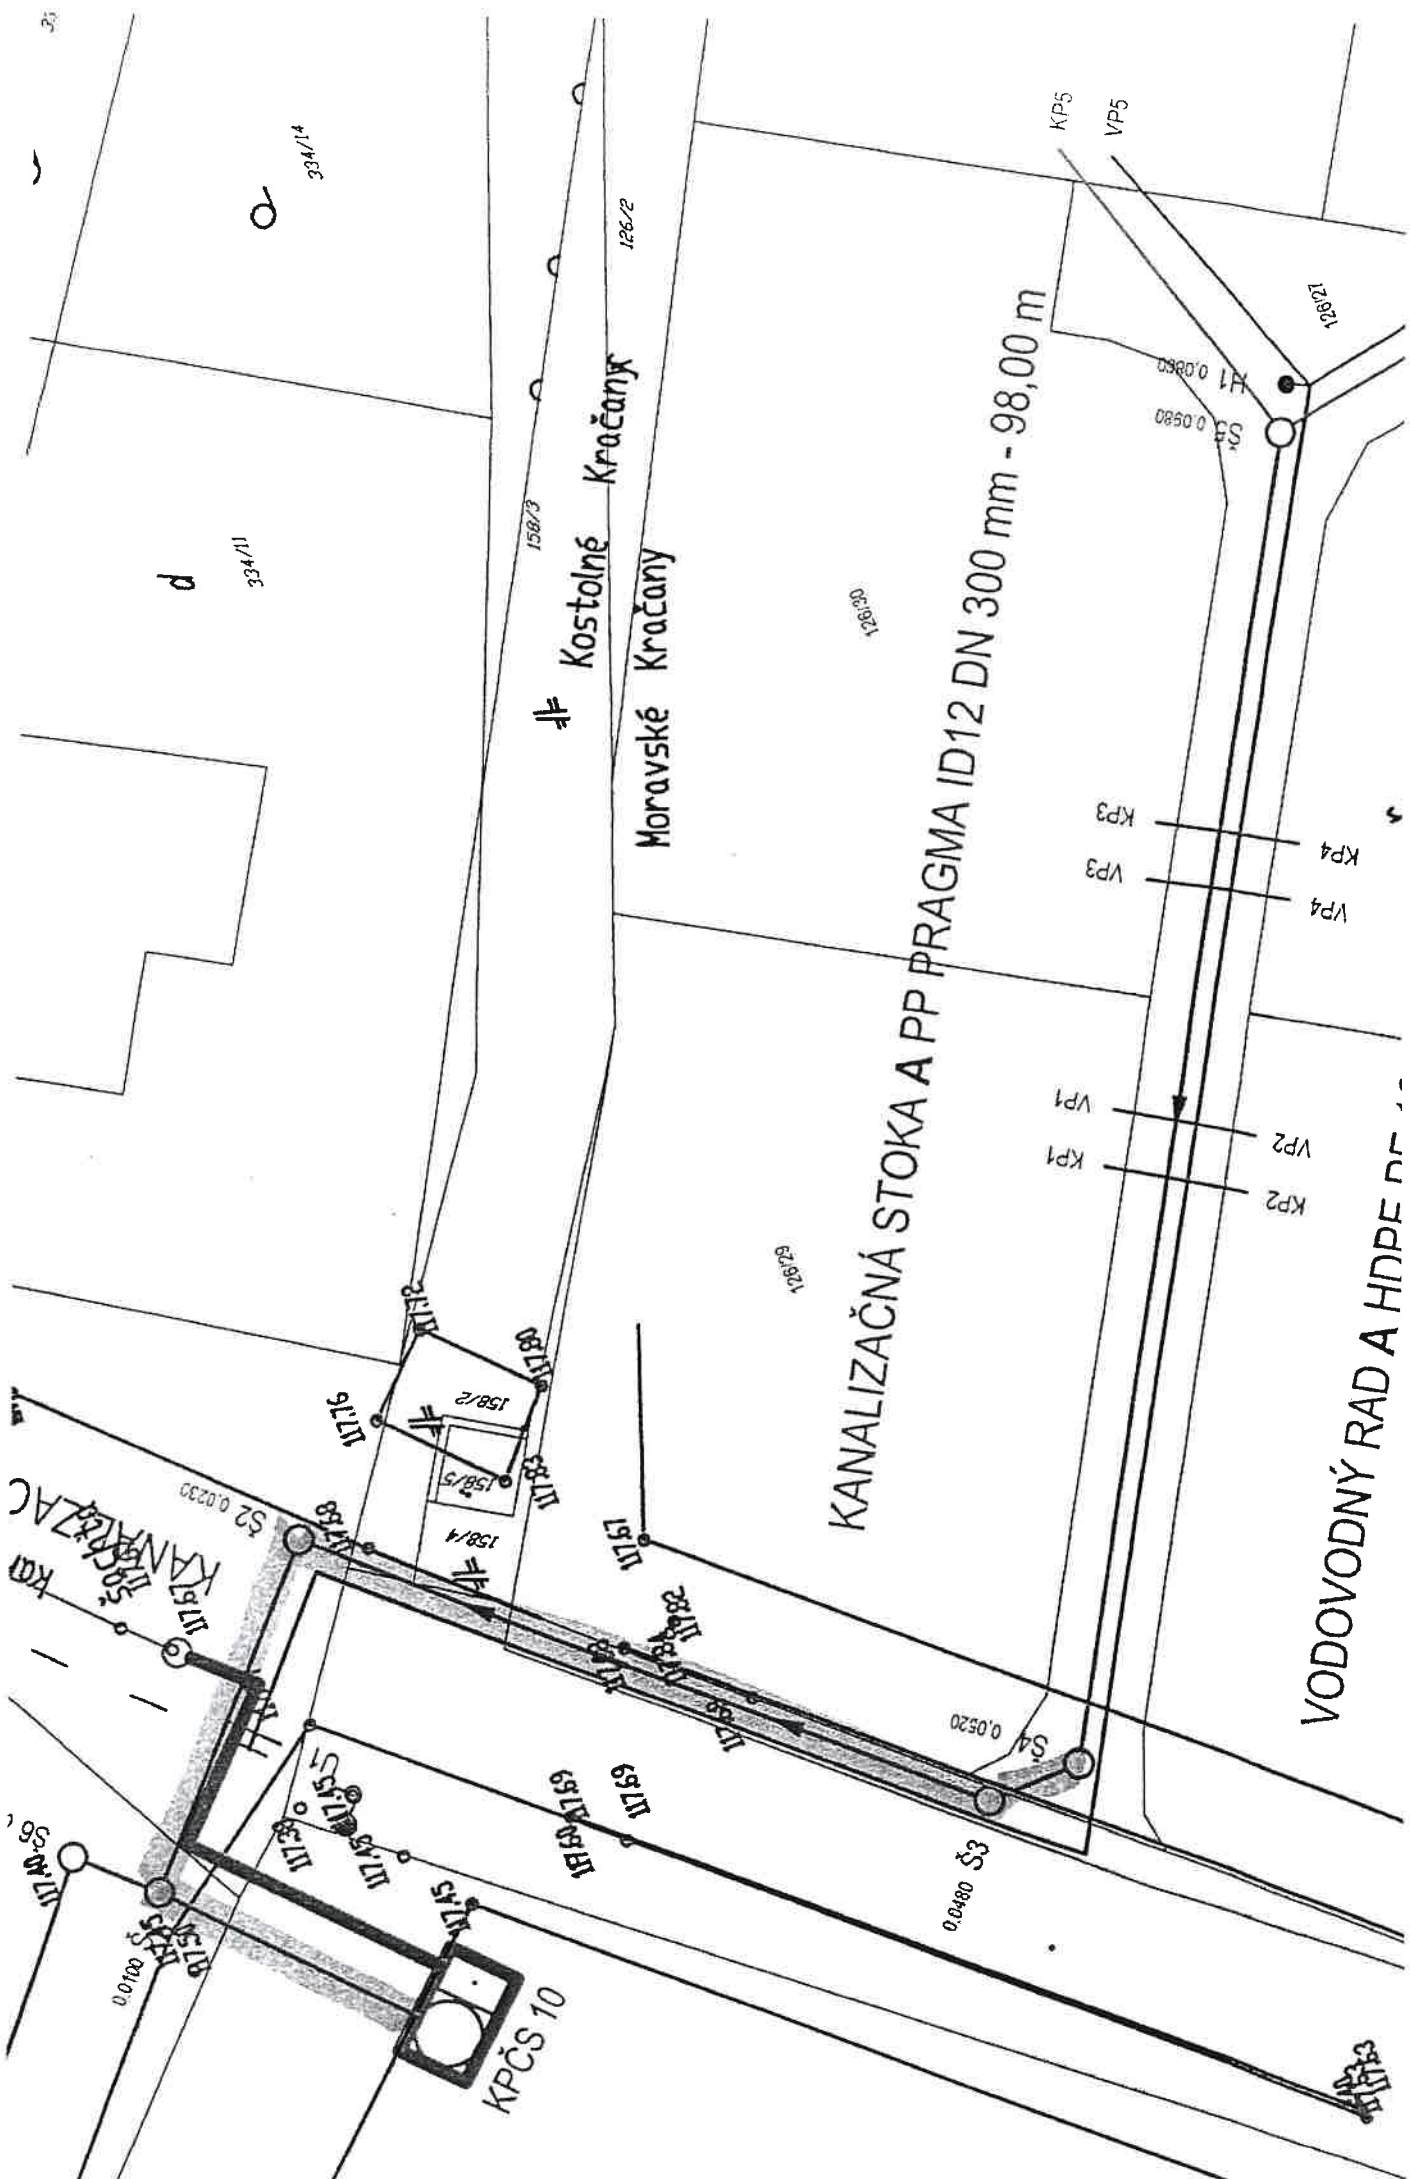

KANALIZAČNÁ STOKA A PP PRAGMA ID12 DN 300 mm - 98,00 m

VODOVODNÝ RAD A HDPE

Moravské Kračany
Kostolné Kračany

d

334/11

334/14

S2 0.0230

0.0100

S4 0.0520

S3 0.0580

H1 0.0860

KPČS 10

KPČS

S1 0.0230

S3 0.0480

S5 0.0100

S6 0.0100

