




Kostolné Kračany

ÚPN OBCE - ZMENY A DOPLNKY

ÚZ(ZaD. č.1/2004,1/2005,1/2007,1/2008,1/2011,1/2015,1/2017,9/2020)

8a. Schéma záväzných častí

| | |
|--|---|
| LEGENDA ZaD č. 10/2024 | |
| | HRANICA RIEŠENÉHO ÚZEMIA / HRANICA KATASTRÁLNEHO ÚZEMIA |
| | HRANICA ZASTAVANÉHO ÚZEMIA |
| | NÁVRH ROZŠÍRENIA HRANICE ZASTAVANÉHO ÚZEMIA |
| | HRANICE REGULÁČNYCH CELKOV |
| | ROZVOJOVÉ ZÁMERY LÍNOVÉ |
| | OZNAČENIE REGULÁČNYCH CELKOV S NAVRHOVANOU ZÁSTAVBOU (ROZVOJOVÉ ZÁMERY) |
| | OZNAČENIE REGULÁČNYCH CELKOV S EXISTUJÚCOU ZÁSTAVBOU A VO VÝSTAVBE |
| | OZNAČENIE OSTATNÝCH REGULÁČNYCH CELKOV |
| | PREVLÁDAJÚCA FUNKCIA * |
| | MAXIMÁLNY POČET PODLAŽÍ |
| | MAXIMÁLNY KOEFICIENT ZASTAVANOSTI |
| VEREJNOPROSPEŠNÉ STAVBY | |
| | RÝCHLOSTNÁ CESTA R7 A SÓVISIACE STAVBY |
| | CESTA I/63 |
| | CYKLISTICKÁ TRASA - STAV / NÁVRH |
| | KORIDOR PRE DOPRAVNÉ KOMUNIKÁCIE A TECHNICKÚ INFRAŠTRUKTÚRU |
| | REZERVA PRE DOPRAVNÉ PREPOJENIE |
| | NOVÝ KORIDOR PRE SIETE TECHNICKEJ INFRAŠTRUKTÚRY |
| | NAVRHOVANÉ ZARIADENIA TECHNICKEJ INFRAŠTRUKTÚRY ** |
| | NOVÁ VÝSADBA LÍNOVEJ ZELENE IZOLAČNEJ |
| | OBČIANSKA VYBAVENOSŤ |
| + ĎALŠIE VP STAVBY POZRI TEXTOVÚ ČASŤ KAPITOLU 2.17.11 | |
| PLOCHY S OBMEDZENÍM VÝSTAVBY | |
| | PLOCHY OCHRANNÝCH PÁSÍEM KOMUNIKÁCIÍ A TI |
| | PLOCHY ZELENE A ŠPORTU (LES, PARK, CINTORÍN, IHRISKO) |
| LIMITY VYUŽITIA ÚZEMIA | |
| | VYSOKOTLAKOVÝ PLYNOVOD A REGULÁČNÁ STANICA PLYNU |
| | ELEKTRICKÉ VEDENIE VN 110 kV, 22 kV |
| | NAVRHOVANÉ PRIESKUMNÉ ÚZEMIE N61/07 (CELÉ K.Ú.) |
| | OBLASŤ, KDE NEMOŽNO VYKONÁVAŤ LOŽISKOVÝ GP NA ROPU A ZEMNÝ PLYN (CELÉ K.Ú.) |
| | LOŽISKÁ NEVYHRADENÉHO NERASTU |
| | HRANICA CHA KONOPIŠKÁ |
| | HRANICA SKUEV 0156 KONOPIŠKÁ |
| | JAVY NA ZRUŠENIE |
| * B=BÝVANIE, OV=OBČ. VYBAVENOSŤ, Š=ŠPORT A REKREÁCIA, V=VÝROBA (PRIEMYSELNÁ), PV=VÝROBA (PRIEMYSELNÁ A POLNOHOSPODÁRSKA), SH=SKLENÍKOVÉ HOSPODÁRSTVO, T=TECHNICKÉ VYBAVENIE, P=POLNOHOSPODÁRSKA PÓDA | |
| ** TS=TRAFOSTANICA, ČS=ČERP. STANICA ODP. VÔD | |

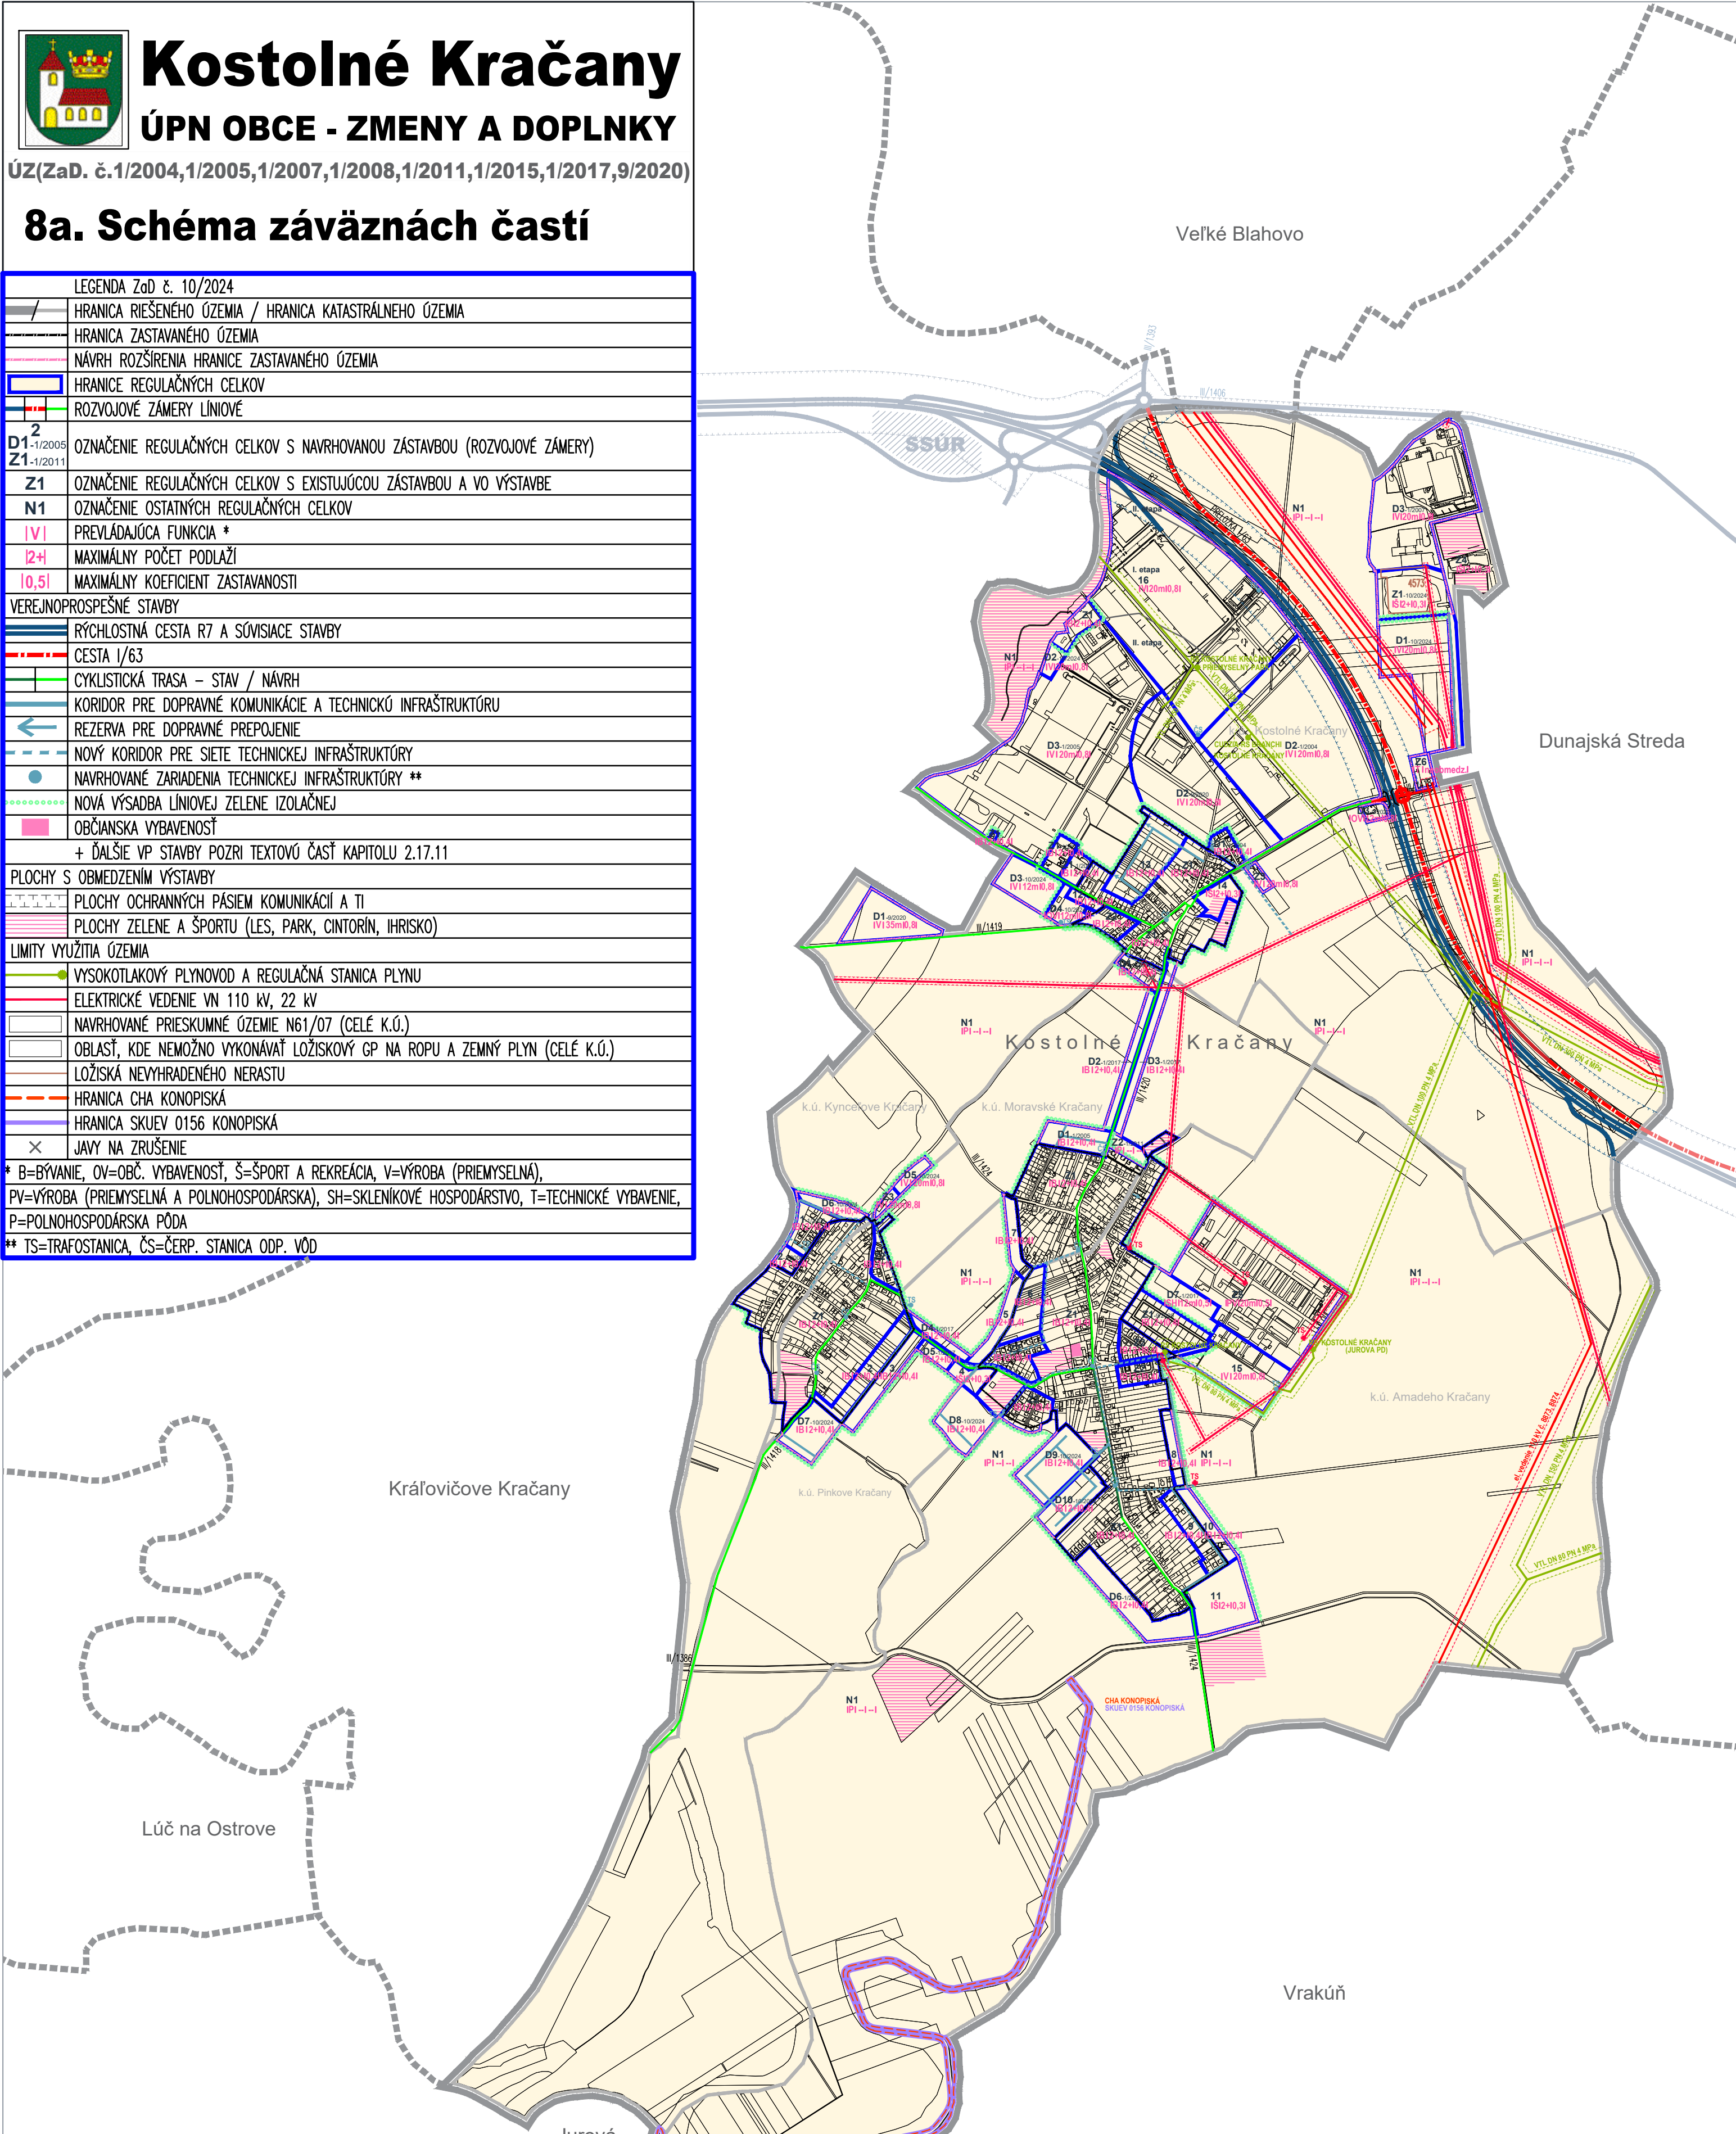

Čistopis
Schval'ovacia doložka:
 ÚPN OBCE KOSTOLNÉ KRAČANY BOL SCHVALENÝ V OZ UZN. Č.: 3/2024/OZ ZO DŇA: 10.09.2024
 ING. PETER MÓROČZ, STAROSTA OBCE

Zmeny a doplnky č. 10/2024

| | |
|--|-------------------------------------|
| | OBSTARÁVATEL: OBEC KOSTOLNÉ KRAČANY |
| | SPRACOVATEL: ÚPn s.r.o. |
| | DÁTUM: 2024 |
| | MIERKA: 1/15000, ČÍSLO VÝKRESU: 8a |